


# Portal wejściowy - szczegół "A" (rys. 3-rem)

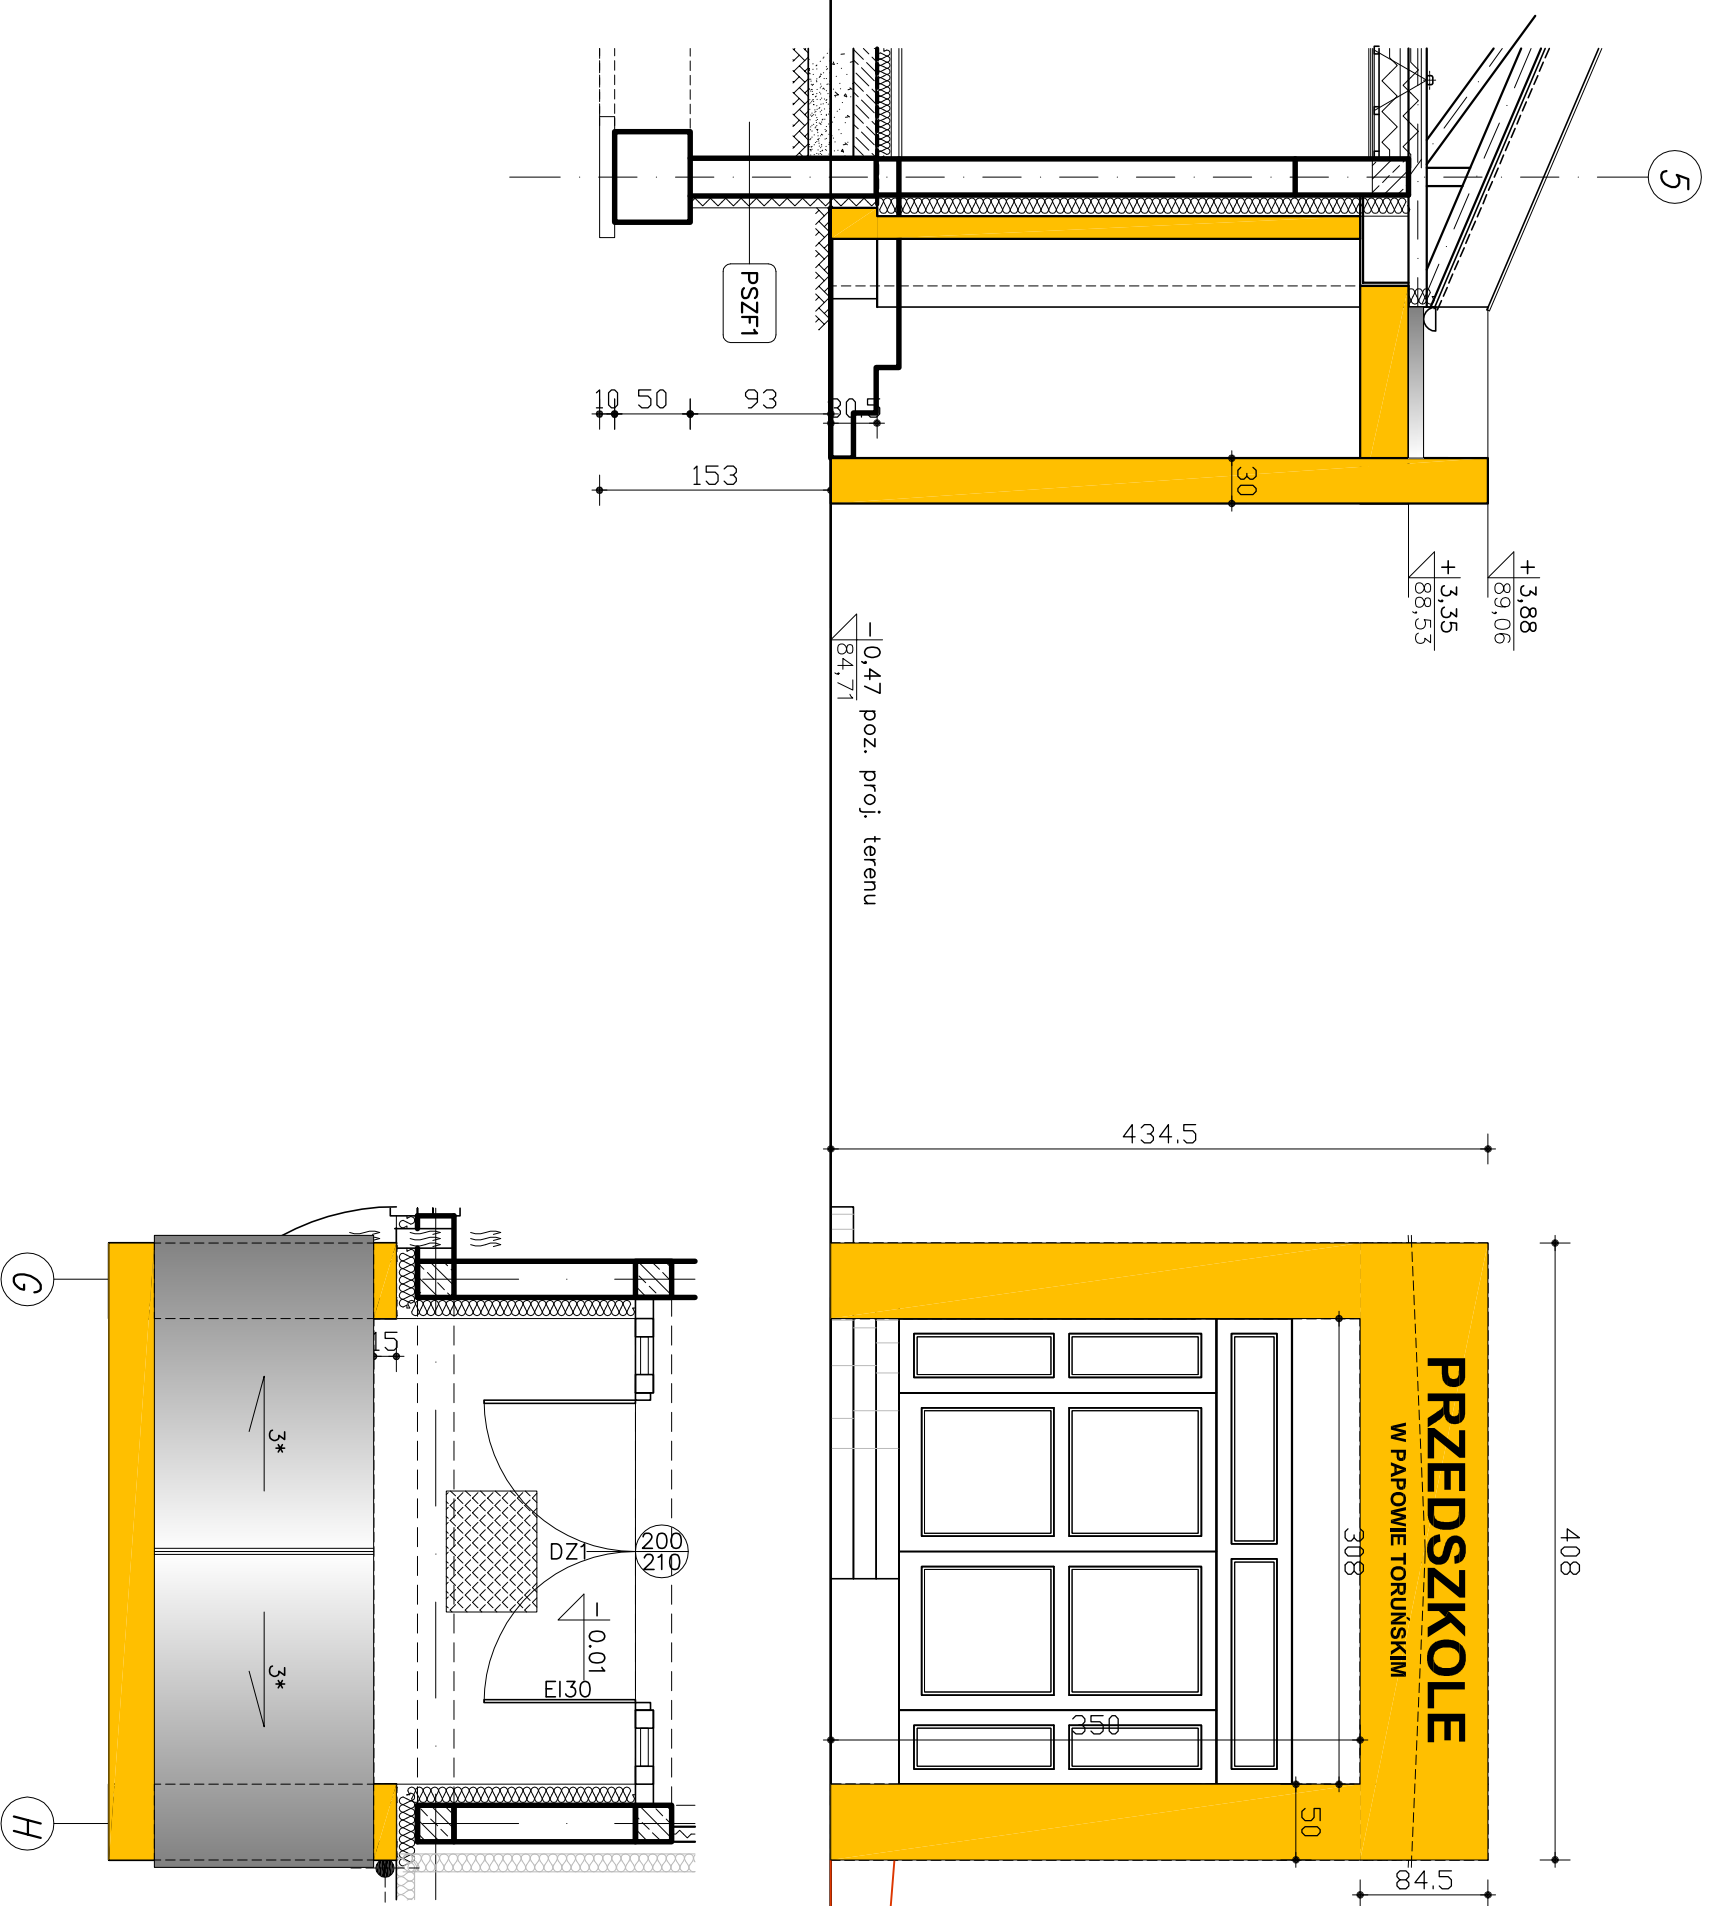

 <b>MM PROJ-BUD MARCIN MŁODZIANKIEWICZ</b> 87-100 Toruń, ul. Strzałowa 41 NIP: 956-195-22-92, tel. 603-311-254, www.mmproj-bud.pl, E-MAIL: mlodzian1@poczta.onet.pl		<b>SKALA</b> <b>1:50</b>	
Inwestor: Urząd Gminy Łysomice ul. Warszawska 24 87-147 Łysomice		<b>Nr rys.</b> <b>3-rem</b>	<b>SZCZEGÓŁ "A"</b>
OBIEKT: Przedszkole Publiczne "Jelonek", Papowo Toruńskie			
TEMAT: Rozbudowa przedszkola "Jelonek" w Papowie Toruńskim			
STADIUM:	INWENTARYZACJA ARCHITEKTONICZNO-BUDOWLANA		
BRANŻA:	ARCHITEKTURA	upr. bud.	podpis
ARCHITEKTURA:	mgr inż. arch. Jacek Gawroński	KPOKK IARP 68/2010	<i>J. Gawroński</i>
KONSTRUKCJA:	inż. Marcin Młodziankiewicz	KUP/0115/POOK/04	<i>M. Młodziankiewicz</i>
ASYSTENT:	mgr inż. Karol Szymczak	---	<i>K. Szymczak</i>
DATA:	05 czerwiec 2017		A-3 (420x297)