

Łysomice, 02.08. 2016 roku

Gminna Biblioteka Publiczna
ul. Warszawska 19
87-148 Łysomice
email: bibliotekalysomice@wp.pl

Wykonawcy zainteresowani
złożeniem oferty w przetargu pn.
**„Rozbudowa Filii Gminnej Biblioteki
Publicznej w Ostaszewie, Gmina Łysomice”**

Uzupełnienie do załącznika nr. 11 SIWZ

Niniejszym działając na podstawie przepisu art. 38 ust. 4 ustawy z dnia 29 stycznia 2004 roku - Prawo zamówień publicznych Zamawiający uzupełnia treść zał. nr. 11 Specyfikacji Istotnych Warunków Zamówienia:

Działając w trybie przepisu art. 38 ust. 4 ustawy z dnia 29 stycznia 2004 roku - Prawo zamówień publicznych (tj. Dz. U. z 2007 r. nr 223, poz.1655, zmiany: Dz. U z 2013 r. poz. 907, 984,1047,1473, z 2014 r. poz. 423, 768, 811, 915, 1146, 1232, z 2015 r. poz. 349, 478, 605, Dz. U. z 2015 r. poz. 2164 oraz z 2016 r. poz. 831, 996 i 1020) Zamawiający uzupełnia w poniższym zakresie - treści specyfikacji istotnych warunków zamówienia (dalej jako „SIWZ”) dla przetargu nieograniczonego na zadanie: **”Rozbudowa Filii Gminnej Biblioteki Publicznej w Ostaszewie, Gmina Łysomice” oznaczone numerem sprawy ZP.271.1.2016.**

Zamawiający informuje, że uzupełnienie do załącznika nr. 11 (rzut budynku filii biblioteki w Ostaszewie z zaznaczonym miejscem montażu dwóch klimatyzatorów) staje się integralną częścią specyfikacji istotnych warunków zamówienia i będzie wiążący przy składaniu ofert.

W załączeniu:

1. rzut budynku filii biblioteki

Do wiadomości:

1. Tablica ogłoszeń GBP
2. Strona internetowa www.lysomice.pl
3. Strona internetowa: www.lysomice.naszabiblioteka.pl
4. a/a

Gminna Biblioteka Publiczna
87-148 ŁYSOMICIE
ul. Warszawska 19
pow. toruński
woj. kujawsko-pomorskie
tel. 056 6783-530
NIP 8792458430


KIEROWNIK
Gminnej Biblioteki Publicznej
inż. Agnieszka Ziemia

uzupełnienie do zapisów w MS102

**RZUT PROJEKTOWANY
ROZBUDOWY I PRZEBUDOWY** SKALA 1:100

*JEKNOSTKI ZEWNĘTRZNE
JEKNOSTKI WEWNĘTRZNE
TYP PRZEP. VRM-EP.8 KW
MITSUBISHI
TYP ŚCIENNY*

**DAJSZA ISTNIEJĄCA CZĘŚĆ
BUDYNKU**

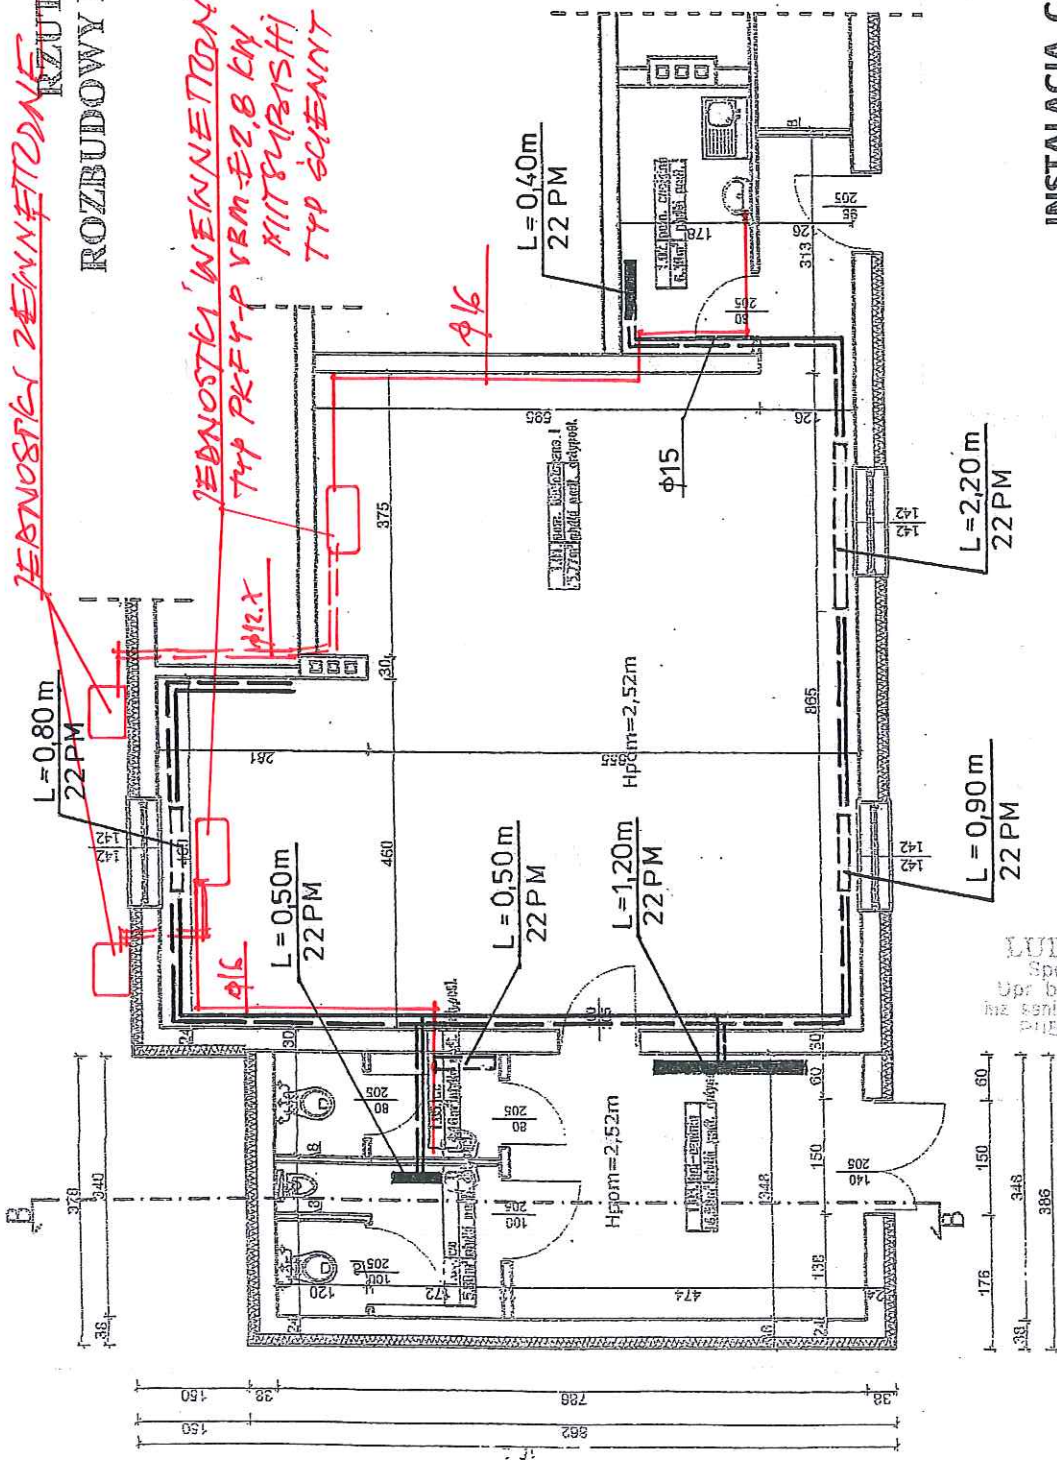

OZNACZENIA
 — PROJ. GRZEJNIK
 - - - ISTN. GRZEJNIK

LUDWIK BOREK
 Spec. inż. sanitarna
 Upr. bud. sanit. Nr 201/73
 inż. sanit. Nr BP-RN.V. 7170/79
 PIIS KUPIŃSKI 1/101

INSTALACJA C.O.

LUDWIK BOREK
 Spec. inż. sanitarna
 Upr. bud. sanit. Nr 201/73
 inż. sanit. Nr BP-RN.V. 7170/79
 PIIS KUPIŃSKI 1/101

Obiekt	Przebudowa biblioteki, dz. nr 53/15 w Ostaszewie
Adres	Ostaszewo, gm. Łysomice
Inwestor	Gmina Łysomice, ul. Warszawska 8