

PROJEKT

**UCHWAŁA NR XXXII/200/2021
RADY GMINY ŁYSOMICE
z dnia 18 maja 2021 r.**

w sprawie przystąpienia do sporządzenia miejscowego planu zagospodarowania przestrzennego dla terenu położonego w miejscowości Różankowo, gmina Łysomice.

Na podstawie art. 18 ust. 2 pkt 5 ustawy z dnia 8 marca 1990 r. o samorządzie gminnym (Dz. U. z 2020 r. poz. 713, 1378) oraz art. 14 ust. 1, 2 i 4 ustawy z dnia 27 marca 2003 r. o planowaniu i zagospodarowaniu przestrzennym (Dz. U. z 2021 r. poz. 741, 784) **uchwala się, co następuje:**

§ 1. Przystępuje się do sporządzenia miejscowego planu zagospodarowania przestrzennego dla terenu położonego w miejscowości Różankowo, gmina Łysomice.

§ 2. Granice obszaru objętego planem określa załącznik nr 1 do niniejszej uchwały.

§ 3. Wykonanie uchwały powierza się Wójtowi Gminy Łysomice.



§ 4. Uchwała wchodzi w życie z dniem podjęcia.

Przewodniczący Rady Gminy

Robert Kożuchowski

skala 1:2000

Załącznik Nr 1
do uchwały Nr XXXII/200/2021
Rady Gminy Łysomice z dnia 18 maja 2021 r.

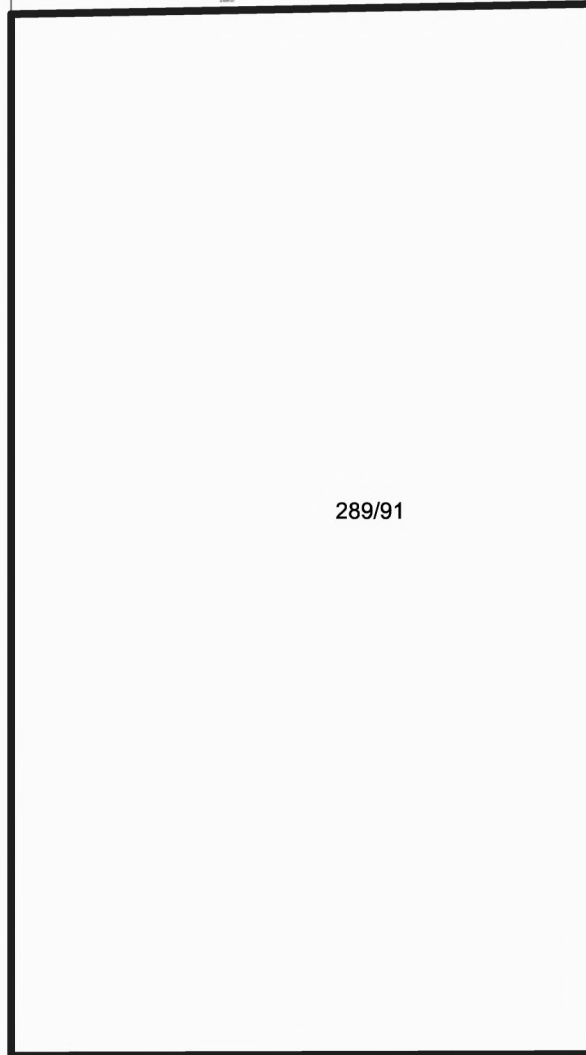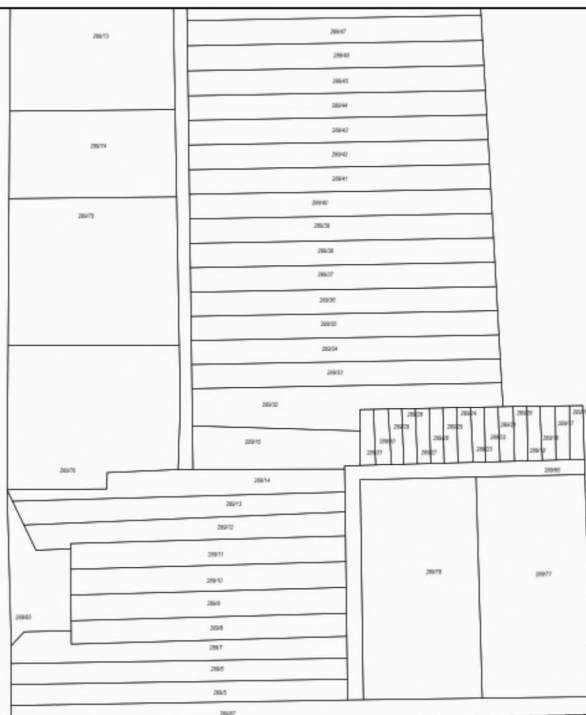

289/91



GRANICA OBSZARU OBJĘTEGO PLANEM