

RGN.6733.20.2025

Łysomice, dnia 22.08.2025 r.

DECYZJA

Na podstawie art. 4 ust. 2 pkt 1, art. 50 ust. 1, art. 51 ust. 1, pkt 2, art. 53 ust. 4, art. 54 art. 55 ustawy z dnia 27 marca 2003 r. o planowaniu i zagospodarowaniu przestrzennym (Dz. U. z 2024 r., poz. 1130 ze zm.) oraz art. 104 ustawy z dnia 14 czerwca 1960 r. Kodeks Postępowania Administracyjnego (Dz. U. z 2024 r., poz. 572 ze zm.) po rozpatrzeniu wniosku Energa Operator S.A., Oddział w Toruniu, ul. Gen. Bema 128, 87-100 Toruń, w imieniu której występuje pełnomocnik Pan Arkadiusz Żychlewicz, z dnia 05.06.2025 r.,

ustalam lokalizację inwestycji celu publicznego

dla zmiany zagospodarowania terenu polegającej na wymianie istniejącej linii napowietrznej średniego napięcia oraz stacji transformatorowej, budowie linii kablowej niskiego napięcia, przebudowie istniejącej linii napowietrznej niskiego napięcia na terenie działek nr 302/2, 488, 489 w miejscowości Świerczyny, obręb Różankowo-Świerczynki.

Rodzaj inwestycji – obiekt infrastruktury technicznej,

1. Warunki i szczegółowe zasady zagospodarowania terenu oraz jego zabudowy wynikające z przepisów odrębnych:

- 1) inwestycję należy projektować zgodnie z obowiązującymi przepisami ustawy z dnia 7 lipca 1994 r. – Prawo budowlane – (Dz. U. z 2025 r., poz. 418) oraz z przepisami wykonawczymi do w/w ustawy a także z warunkami wynikającymi z Polskich Norm.
- 2) projekt budowlany winien zawierać pozytywne opinie jednostek opiniujących i uzgadniających, wymaganych przepisami szczególnymi dla tego rodzaju przedsięwzięcia.

2. Parametry, cechy i wskaźniki kształtowania zabudowy oraz zagospodarowania terenu:

- 1) dopuszcza się wymianę istniejącej linii napowietrznej średniego napięcia,
- 2) dopuszcza się wymianę istniejącej napowietrznej stacji transformatorowej,
- 3) dopuszcza się budowę linii kablowej niskiego napięcia,
- 4) dopuszcza się przebudowę istniejącej linii napowietrznej niskiego napięcia,
- 5) po zrealizowaniu inwestycji pozostawić dotychczasowe rolne użytkowanie terenu oznaczonego klasą gruntu RIII.

3. Warunki dotyczące ochrony środowiska i zdrowia ludzi - planowana inwestycja nie należy do przedsięwzięć, o których mowa w ustawie z dnia 3 października 2008 r. o udostępnianiu informacji o środowisku i jego ochronie, udziale społeczeństwa w ochronie środowiska oraz o ocenach oddziaływania na środowisko (Dz. U. z 2024 r., poz. 1112) i nie znajduje się w katalogu zawartym w rozporządzeniu Rady Ministrów z dnia 10 września 2019 r. w sprawie przedsięwzięć mogących znacząco oddziaływać na środowisko (Dz. U. z 2019 r., poz. 1839 ze zm.).

4. Ustalenia dotyczące ochrony dziedzictwa kulturowego i zabytków oraz dóbr kultury współczesnej – planowana inwestycja nie jest zlokalizowana na terenie objętym formą ochrony zabytków, o której mowa w art. 7 ustawy z dnia 23 lipca 2003 r. o ochronie zabytków i opiece nad zabytkami (Dz. U. z 2024 r., poz. 1292).

5. Ustalenia dotyczące obsługi w zakresie infrastruktury technicznej i komunikacji:

- a) zaopatrzenie w wodę – nie dotyczy,
- b) sposób odprowadzania ścieków – nie dotyczy,
- c) gospodarka odpadami stałymi – nie dotyczy,
- d) dostęp do drogi publicznej – nie dotyczy,
- e) wymagana ilość miejsc parkingowych – nie dotyczy.

6. Ustalenia wymagań dotyczących ochrony interesów osób trzecich:

- a) Określenie warunków ochrony przed pozbawieniem dostępu do drogi publicznej:

- przez analogię do przepisu art. 144 ustawy z dnia 23 kwietnia 1964 r. Kodeks cywilny (Dz. U. z 2024 r., poz. 1061 ze zm.) inwestor powinien przy wykonywaniu swego prawa powstrzymać się od działań, które by zakłócały korzystanie z nieruchomości sąsiednich, wynikającą ze społeczno-gospodarczego przeznaczenia nieruchomości i stosunków miejscowych, w tym od działań polegających na pozbawieniu kogokolwiek dostępu do drogi publicznej.
- b) Określenie warunków ochrony przed pozbawieniem możliwości korzystania z wody, kanalizacji, energii elektrycznej i ciepłej oraz ze środków łączności:
 - należy spełnić warunki umowy o przyłączenie oraz zaopatrzenie, a także techniczne warunki przyłączenia określone przez poszczególne jednostki organizacyjne, dokonujące przyłączenia podmiotów do sieci wodnokanalizacyjnych, energetycznych i telekomunikacyjnych.
- c) Określenie warunków ochrony przed pozbawieniem dostępu światła dziennego do pomieszczeń przeznaczonych na pobyt ludzi:
 - należy spełnić wymagania określone w § 13 rozporządzenia Ministra Infrastruktury z dnia 12 kwietnia 2002 r. w sprawie warunków technicznych, jakim powinny odpowiadać budynki i ich usytuowanie (Dz. U. z 2022 r., poz. 1225 ze zm.), stosownie do przepisów § 4 i § 5 tego rozporządzenia, z zastosowaniem w razie potrzeby, odpowiednich rozwiązań funkcjonalno-technicznych lub odstępstwa od przepisów techniczno-budowlanych.
- d) Określenie warunków ochrony przed uciążliwościami powodowanymi przez hałas, wibracje, zakłócenia elektryczne i promieniowanie:
 - stosownie do art. 115 ustawy z dnia 27 kwietnia 2001 r. Prawo ochrony środowiska (Dz. U. z 2024 r., poz. 54 ze zm.), poziom hałasu nie może przekraczać wartości ustalonych dla tych terenów podanych w tabeli 1 rozporządzenia Ministra Środowiska z dnia 14 czerwca 2007 r. w sprawie dopuszczalnych poziomów hałasu w środowisku (Dz. U. z 2014 r., poz. 112);
 - planowana inwestycja nie może wprowadzać do powietrza, wody, gleby lub ziemi wibracji w rozumieniu przepisów ustawy z dnia 27 kwietnia 2001 r. Prawo ochrony środowiska (Dz. U. z 2024 r., poz. 54 ze zm.);
 - należy przestrzegać wymagań określonych w warunkach przyłączenia do sieci elektroenergetycznej w zakresie jej zabezpieczenia przed zakłóceniami elektrycznymi powodowanymi przez instalacje lub sieci wchodzące w skład planowanej inwestycji, stosownie do przepisów rozporządzenia Ministra Klimatu i Środowiska z dnia 22 marca 2023 r. w sprawie szczegółowych warunków funkcjonowania systemu elektroenergetycznego (Dz. U. z 2023 r., poz. 819 ze zm.).
- e) Określenie warunków ochrony przed zanieczyszczeniem powietrza, wody i gleby:
 - planowana inwestycja nie może pogarszać jakości powietrza i powinna pozwalać na utrzymanie w nim poziomów substancji poniżej dopuszczalnych dla nich poziomów lub co najmniej na tych poziomach, które zostały ustalone w rozporządzeniu Ministra Środowiska dnia 24 sierpnia 2012 r. w sprawie poziomów niektórych substancji w powietrzu (Dz. U. z 2021 r., poz. 845);
 - planowana inwestycja nie może pogarszać jakości wód i powinna pozwalać na utrzymanie jej powyżej albo co najmniej na poziomie wymaganym w przepisach wykonawczych do ustawy z dnia 20 lipca 2017 r. Prawo wodne (Dz. U. z 2024 r., poz. 1087 ze zm.);
 - planowana inwestycja nie może pogarszać standardów jakości gleby określonych w rozporządzeniu Ministra Środowiska z dnia 1 września 2016 r. w sprawie sposobu prowadzenia oceny zanieczyszczenia powierzchni ziemi (Dz. U. z 2016 r., poz. 1395).

7. Ustalenia dotyczące granic i sposobów zagospodarowania terenów lub obiektów podlegających ochronie (w tym tereny górnicze, zagrożone powodzią, osuwiska):

- a) Teren wnioskowanego zainwestowania nie znajduje się na terenie górniczym w rozumieniu ustawy z dnia 9 czerwca 2011 r. Prawo geologiczne i górnicze (Dz. U. z 2024 r., poz. 1290) i tym samym obszar ten nie jest narażony na szkodliwe wpływy robót górniczych zakładu górniczego, w tym na osuwanie się mas ziemnych.
- b) Teren planowanej inwestycji nie leży w obszarze szczególnego zagrożenia powodzią w rozumieniu art. 16 pkt 34 ustawy Prawo wodne (Dz. U. z 2024 r., poz. 1087 ze zm.).

8. Ustalenia wynikające z innych przepisów odrębnych:

- nie występują.

9. Uzyskane uzgodnienia i opinie:

- 1) projekt decyzji uzgodniono w sprawach ochrony gruntów rolnych ze Starostą Toruńskim – zgodnie z art. 53 ust. 5 ustawy o planowaniu i zagospodarowaniu przestrzennym,
- 2) projekt decyzji uzgodniono w sprawie Melioracji Wodnych z Dyrektorem Zarządu Zlewni Państwowego Gospodarstwa Wodnego Wody Polskie – zgodnie z art. 53 ust. 5 ustawy o planowaniu i zagospodarowaniu przestrzennym,
- 3) projekt decyzji uzgodniono z Państwowym Powiatowym Inspektorem Sanitarnym – zgodnie z art. 53 ust. 5 ustawy o planowaniu i zagospodarowaniu przestrzennym,
- 4) Wójt Gminy Łysomice jako zarządca drogi gminnej przyległej do terenu objętego niniejszą decyzją, stwierdził w wyniku przeprowadzonej analizy, że realizacja zamierzonej inwestycji na tej nieruchomości nie wpłynie negatywnie na bezpieczeństwo ruchu drogowego, w tym również pieszego. Powyższe stwierdzenie spełnia wymóg, określony w art. 53 ust. 4 pkt 9 ustawy z dnia 27 marca 2003 r. o planowaniu i zagospodarowaniu przestrzennym w związku z art. 53 ust. 5 w/w ustawy, albowiem w przypadku kiedy decyzję o warunkach zabudowy wydaje organ będący jednocześnie zarządcą drogi nie stosuje się trybu określonego w art. 106 KPA co do wydania przez ten organ dla samego siebie postanowienia.

10. Linia rozgraniczająca teren inwestycji wyznaczono na mapie w skali 1:1000 – załącznik nr 1 – stanowiący integralną część niniejszej decyzji.

UZASADNIENIE

W dniu 05.06.2025 r. Energa Operator S.A., Oddział w Toruniu, ul. Gen. Bema 128, 87-100 Toruń, w imieniu której występuje pełnomocnik Pan Arkadiusz Żychlewicz, wystąpiła do Wójta Gminy Łysomice z wnioskiem o ustalenie lokalizacji inwestycji celu publicznego dla zmiany zagospodarowania terenu polegającej na wymianie istniejącej linii napowietrznej średniego napięcia oraz stacji transformatorowej, budowie linii kablowej niskiego napięcia, przebudowie istniejącej linii napowietrznej niskiego napięcia na terenie działek nr 302/2, 488, 489 w miejscowości Świerczyny, obręb Różankowo-Świerczynki.

Ocena przedstawionego zamierzenia budowlanego przeprowadzona przez tut. organ wykazała, że planowana zmiana zagospodarowania terenu należy do tzw. innych inwestycji w rozumieniu art. 4 ust. 2 pkt 1 ustawy z dnia 27 marca 2003 r. o planowaniu i zagospodarowaniu przestrzennym i wymaga ustalenia, w drodze decyzji, lokalizacji inwestycji celu publicznego. Tym samym wniosek inwestora został sformułowany prawidłowo i zawierał wszystkie niezbędne elementy, które określono w art. 52 ust. 2 wspomnianej ustawy i nie wymagał dołączenia do niego żadnych dokumentów wynikających z przepisów szczególnych.

Po ustaleniu stron postępowania administracyjnego, zgodnie z art. 61 § 4 Kodeksu Postępowania Administracyjnego Wójt Gminy Łysomice pismem z dnia 09.06.2025 r., zawiadomili strony o wszczęciu postępowania w przedmiotowej sprawie.

Sporządzenie projektu decyzji powierzono osobie posiadającej uprawnienia urbanistyczne.

Zgodnie z art. 50 ust. 1 ustawy o planowaniu i zagospodarowaniu przestrzennym, w sprawach dotyczących ustalenia lokalizacji inwestycji celu publicznego, art. 61 ust. 1 pkt. 4 ww. ustawy stosuje się odpowiednio. Zatem tutejszy organ przeanalizował czy teren objęty wnioskiem nie wymaga uzyskania zgody na zmianę przeznaczenia gruntów rolnych na cele nierolnicze lub czy jest objęty zgodą uzyskaną przy sporządzaniu miejscowych planów, które utraciły moc na podstawie art. 67 ustawy, której mowa w art. 88 ust. 1. Na podstawie ewidencji gruntów i budynków ustalono, że część terenu objętego wnioskiem stanowi grunt oznaczony jako RIII. Zgodnie z art. 7 ust. 2 pkt. 1 ustawy o ochronie gruntów rolnych i leśnych (Dz. U. 2024 r., poz. 82) przeznaczenie na cele nierolnicze i nieleśne gruntów rolnych stanowiących użytki rolne klas I-III – wymaga uzyskania zgody ministra właściwego do spraw rozwoju wsi. Na terenie oznaczonym klasą RIII, po zrealizowaniu inwestycji pozostanie dotychczasowe rolne użytkowanie terenu. Z uwagi na powyższe stwierdzono, że nie jest wymagane uzyskanie zgody na zmianę przeznaczenia gruntów rolnych na cele nierolnicze.

Analizując wniosek oraz ustalenia studium uwarunkowań i kierunków zagospodarowania przestrzennego gminy Łysomice uchwalonego uchwałą nr XVIII/112/2012 Rady Gminy Łysomice z dnia 26 kwietnia 2012 r., Wójt Gminy Łysomice stwierdził, że nie zachodzi okoliczność wynikająca z art. 62 ust. 2 ustawy o planowaniu i zagospodarowaniu przestrzennym, a dotycząca obowiązku sporządzenia miejscowego planu zagospodarowania przestrzennego dla obszaru objętego wnioskiem, oraz nie zachodzi konieczność uzyskania opinii oraz uzgodnień wynikających z art. 53 ust.4 pkt. 1,2,3-5,5a,7-16 cytowanej wyżej ustawy.

W ramach analizy, o której mowa w art. 53 ust. 3 wspomnianej ustawy, tutejszy organ sprawdził wszystkie uwarunkowania dotyczące terenu objętego planowaną inwestycją. Przeprowadzono specyfikację powszechnie obowiązujących przepisów odrębnych w celu ustalenia na ich podstawie warunków i zasad zagospodarowania terenu oraz jego zabudowy. Ustalono również, że obecnie teren ten nie jest objęty planem miejscowym oraz nie leży na obszarze,

w odniesieniu do którego istnieje obowiązek jego sporządzenia na podstawie przepisów odrębnych. Na podstawie egzemplarza archiwalnego miejscowego planu, który utracił moc na podstawie art. 67 ustawy, o której mowa w art. 88 ust. 1 ustalono, że teren planowanej inwestycji nie leży na terenach przeznaczonych w tym planie dla realizacji inwestycji celu publicznego, o którym mowa w art. 39 ust. 3 pkt 3 ustawy o planowaniu i zagospodarowaniu przestrzennym. Zatem projekt decyzji nie wymaga uzgodnień z wojewodą, marszałkiem województwa oraz starostą.

Wójt Gminy Łysomice pismem z dnia 11.07.2025 r. wystąpił o uzgodnienie projektu decyzji do:

- 1) Starosty Toruńskiego,
- 2) Dyrektora Zarządu Zlewni Państwowego Gospodarstwa Wodnego Wody Polskie,
- 3) Państwowego Powiatowego Inspektora Sanitarnego.

W myśl art. 10 § 1 ustawy z dnia 14 czerwca 1960 r. Kodeks postępowania administracyjnego Organ I instancji zapewnił stronom czynny udział w każdym etapie postępowania, a przed wydaniem decyzji umożliwił wypowiedzenie się, co do zebranych dowodów i materiałów.

W związku z powyższym orzeczono jak w sentencji.

POUCZENIE

Niniejsza decyzja nie rodzi praw do terenu oraz nie narusza prawa własności i uprawnień osób trzecich. Wnioskodawcy, który nie uzyskał prawa do terenu, nie przysługuje roszczenie o zwrot nakładów poniesionych w związku z otrzymaną decyzją o ustaleniu lokalizacji inwestycji celu publicznego.

Niniejsza decyzja wygaśnie, jeżeli:

- inny wnioskodawca uzyska pozwolenie na budowę,
- nie wniesiono sprzeciwu wobec zgłoszenia budowy dokonanego przez innego wnioskodawcę,
- inny wnioskodawca zgłosił budowę, o której mowa w art. 29 ust. 1 pkt. 1a ustawy z dnia 7 lipca 1994 r. – Prawo budowlane,
- zostanie uchwalony miejscowy plan zagospodarowania przestrzennego lub jego zmiana, zawierające ustalenia inne niż ustalenia decyzji, z wyjątkiem przypadku, gdy zostanie wydana ostateczna decyzja o pozwoleniu na budowę, upłynął termin na wniesienie sprzeciwu wobec zgłoszenia budowy lub wnioskodawca zgłosił budowę, o której mowa w art. 29 ust. 1 pkt. 1a ustawy z dnia 7 lipca 1994 r. – Prawo budowlane.

Od niniejszej decyzji służy stronom odwołanie do Samorządowego Kolegium Odwoławczego w Toruniu za moim pośrednictwem w terminie czternastu dni od daty jej doręczenia. Odwołanie od decyzji o ustaleniu lokalizacji inwestycji powinno zawierać zarzuty odnoszące się do decyzji, określać istotę i zakres żądania będącego przedmiotem odwołania oraz wskazywać dowody uzasadniające to żądanie.

Przed upływem terminu do wniesienia odwołania strona może zrzec się prawa do wniesienia odwołania wobec organu administracji publicznej, który wydał decyzję. Z dniem doręczenia organowi administracji publicznej oświadczenia o zrzeczeniu się prawa do wniesienia odwołania przez ostatnią ze stron postępowania, decyzja staje się ostateczna i prawomocna, co oznacza, iż decyzja podlega natychmiastowemu wykonaniu i brak jest możliwości zaskarżenia decyzji do Wojewódzkiego Sądu Administracyjnego. Nie jest możliwe skuteczne cofnięcie oświadczenia o zrzeczeniu się prawa do wniesienia odwołania.

Jeżeli niniejsza decyzja została wydana z naruszeniem przepisów postępowania, a konieczny do wyjaśnienia zakres sprawy ma istotny wpływ na jej rozstrzygnięcie, na zgodny wniosek wszystkich stron zawarty w odwołaniu, organ odwoławczy przeprowadza postępowanie wyjaśniające w zakresie niezbędnym do rozstrzygnięcia sprawy. Organ odwoławczy przeprowadza postępowanie wyjaśniające także wówczas, gdy jedna ze stron zawarła w odwołaniu wniosek o przeprowadzenie przez organ odwoławczy postępowania wyjaśniającego w zakresie niezbędnym do rozstrzygnięcia sprawy, a pozostałe strony wyraziły na to zgodę w terminie czternastu dni od dnia doręczenia im zawiadomienia o wniesieniu odwołania, zawierającego wniosek o przeprowadzenie przez organ odwoławczy postępowania wyjaśniającego w zakresie niezbędnym do rozstrzygnięcia sprawy.

Podmiotowi, który wystąpił z wnioskiem o ustalenie lokalizacji inwestycji celu publicznego przysługuje prawo do wniesienia do Wojewody, za pośrednictwem organu właściwego do wydania decyzji, w terminie 14 dni od dnia doręczenia decyzji, żądania w sprawie wymierzenia kary pieniężnej w wysokości 500zł za każdy dzień zwłoki w przypadku niewydania decyzji w terminie 65 dni od dnia złożenia wniosku z uwzględnieniem art. 51 ust. 2c i 2d ustawy z dnia 27 marca 2003 r. o planowaniu

i zagospodarowaniu przestrzennym (Dz. U. z 2024 r. poz. 1130 ze zm.). Wpływy z kar pieniężnych stanowią dochód budżetu państwa.

Załączniki:

Nr 1 Część graficzna - mapa w skali 1:1000

Otrzymują:

1. Strony postępowania (wykaz w aktach sprawy)
2. Właściciele działek sąsiednich
- zgodnie z art. 49 Kpa
3. a/a

Do wiadomości:

1. Marszałek Województwa Kujawsko-Pomorskiego
- zgodnie z art. 57 ust. 4 u.p.z.p.

Z up. WÓJTA
GMINY ŁYSOMICE
Krzysztof Babiarczyk
Kierownik
Referatu Gospodarki
Nieruchomościami

Województwo: kujawsko-pomorskie

Powiat: toruński

Jednostka ewidencyjna: 041506_2, Łysomice

Obręb: 0011, Różankowo-Swierczyn

Działka: 488

Plan sytuacyjny i plan zasadniczy
af. 1000 - 1000
Nazwa materiału zasobu
Data wykonania kopii
materiałów do zasobu
imię, nazwisko i podpis osoby
reprezentującej adresienta

MAPA
- 9 MAJ 2025
INSPEKTOR
PL-ETRE89, układ wsp. płaskich: PL

MAPA ZASADNICZA
SKALA 1:1000


Załącznik nr 1

do decyzji Wójta Gminy Łysomice

o ustaleniu lokalizacji inwestycji celu publicznego

znak: RGN.6733.20.2025

z dnia 22.08.2025 r.

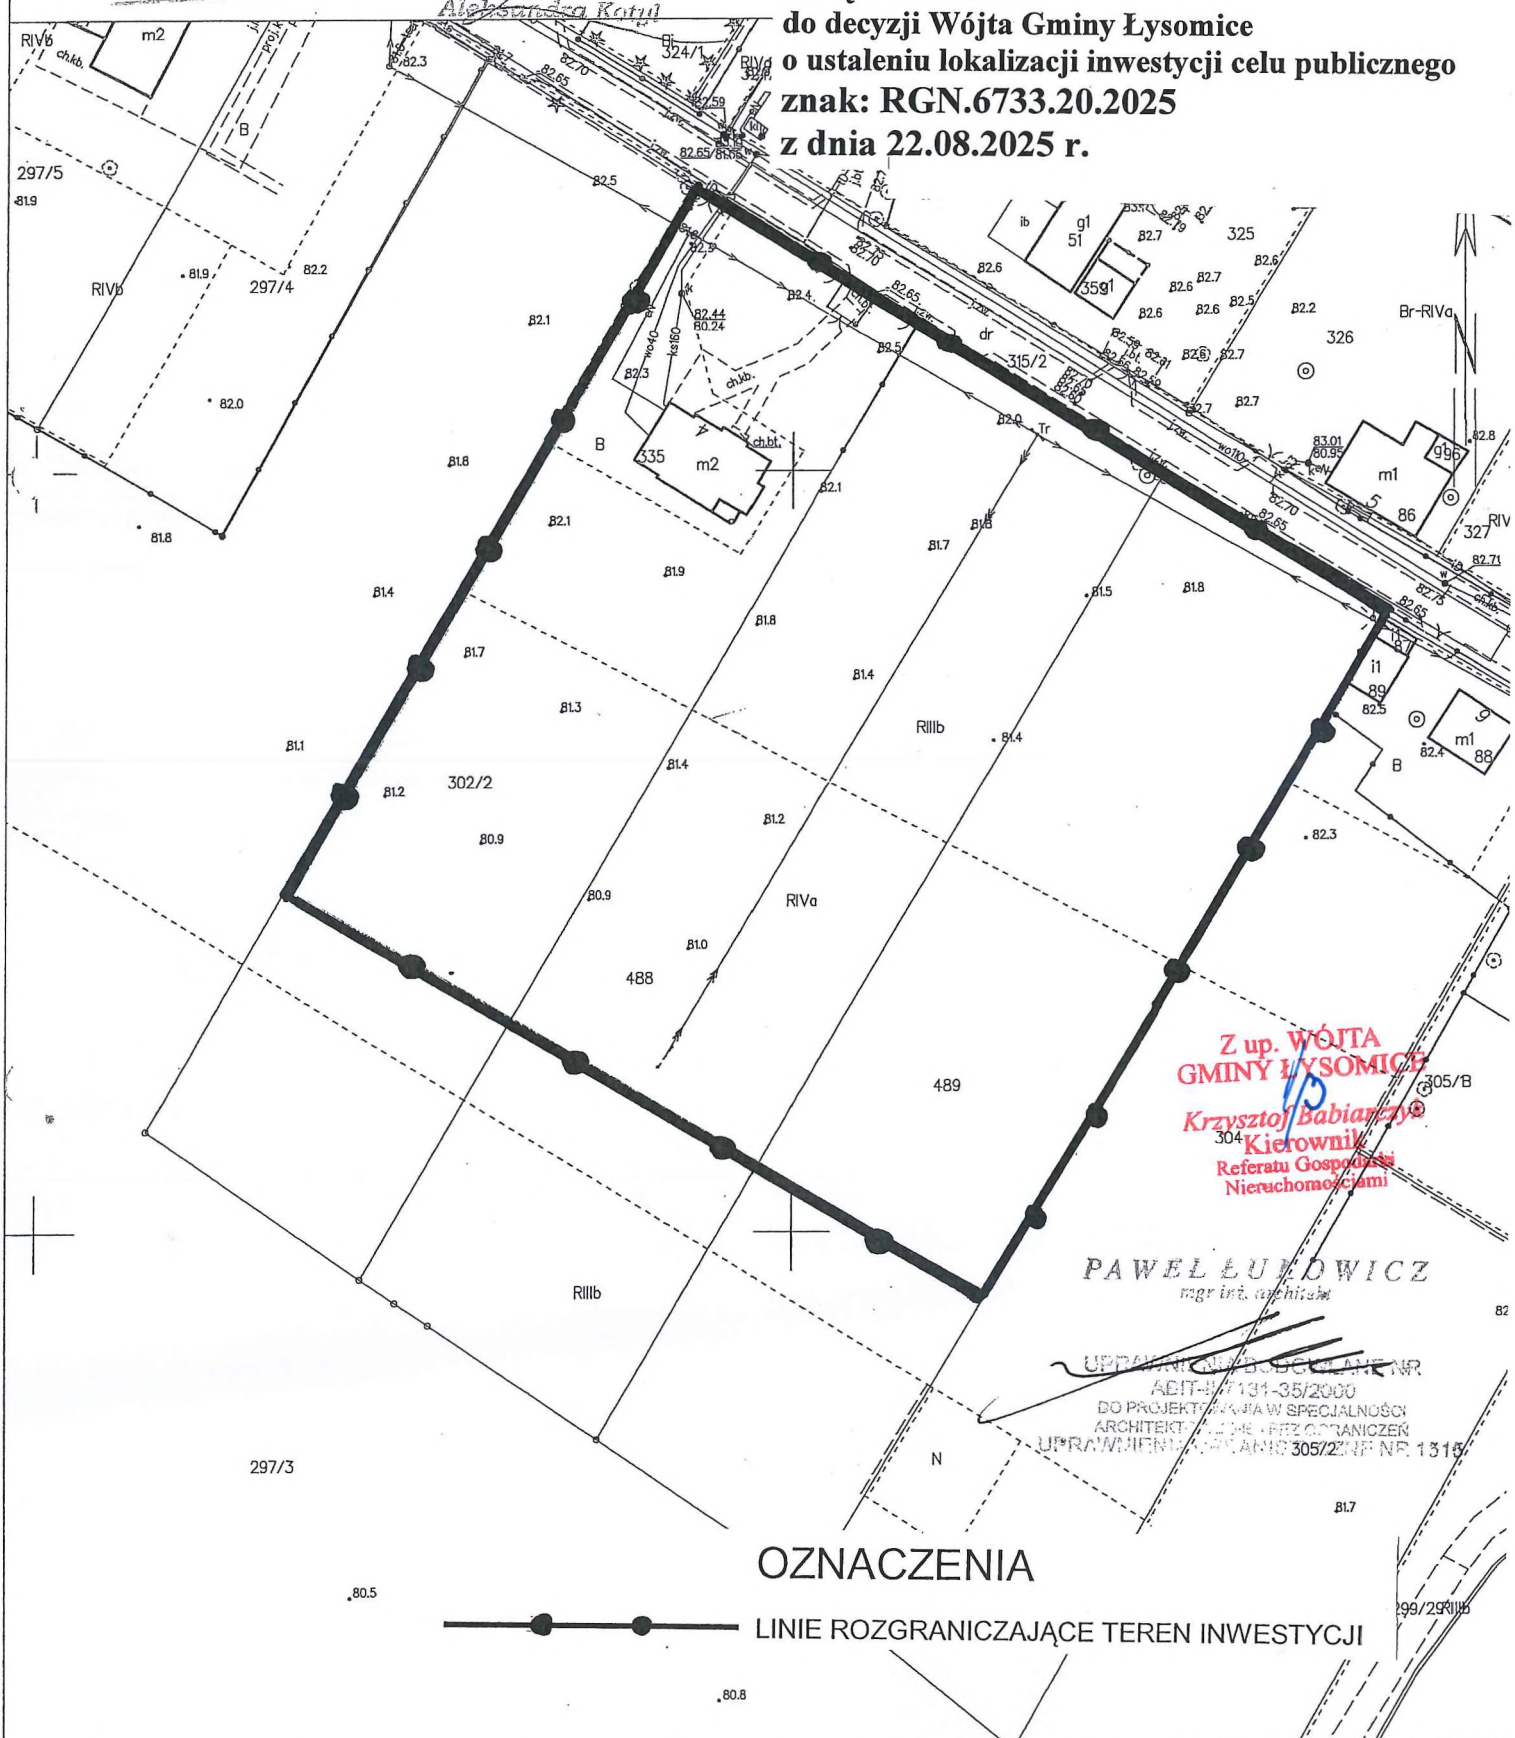

OZNACZENIA

—•—•— LINIE ROZGRANICZAJĄCE TEREN INWESTYCJI