


MAPA EWIDENCYJNA
SKALA 1:2000

Układ odniesienia: PL-ETRF89, układ wsp. płaskich: PL-2000 strefa 6 (18°), układ wys.: PL-EVRF2007-NH

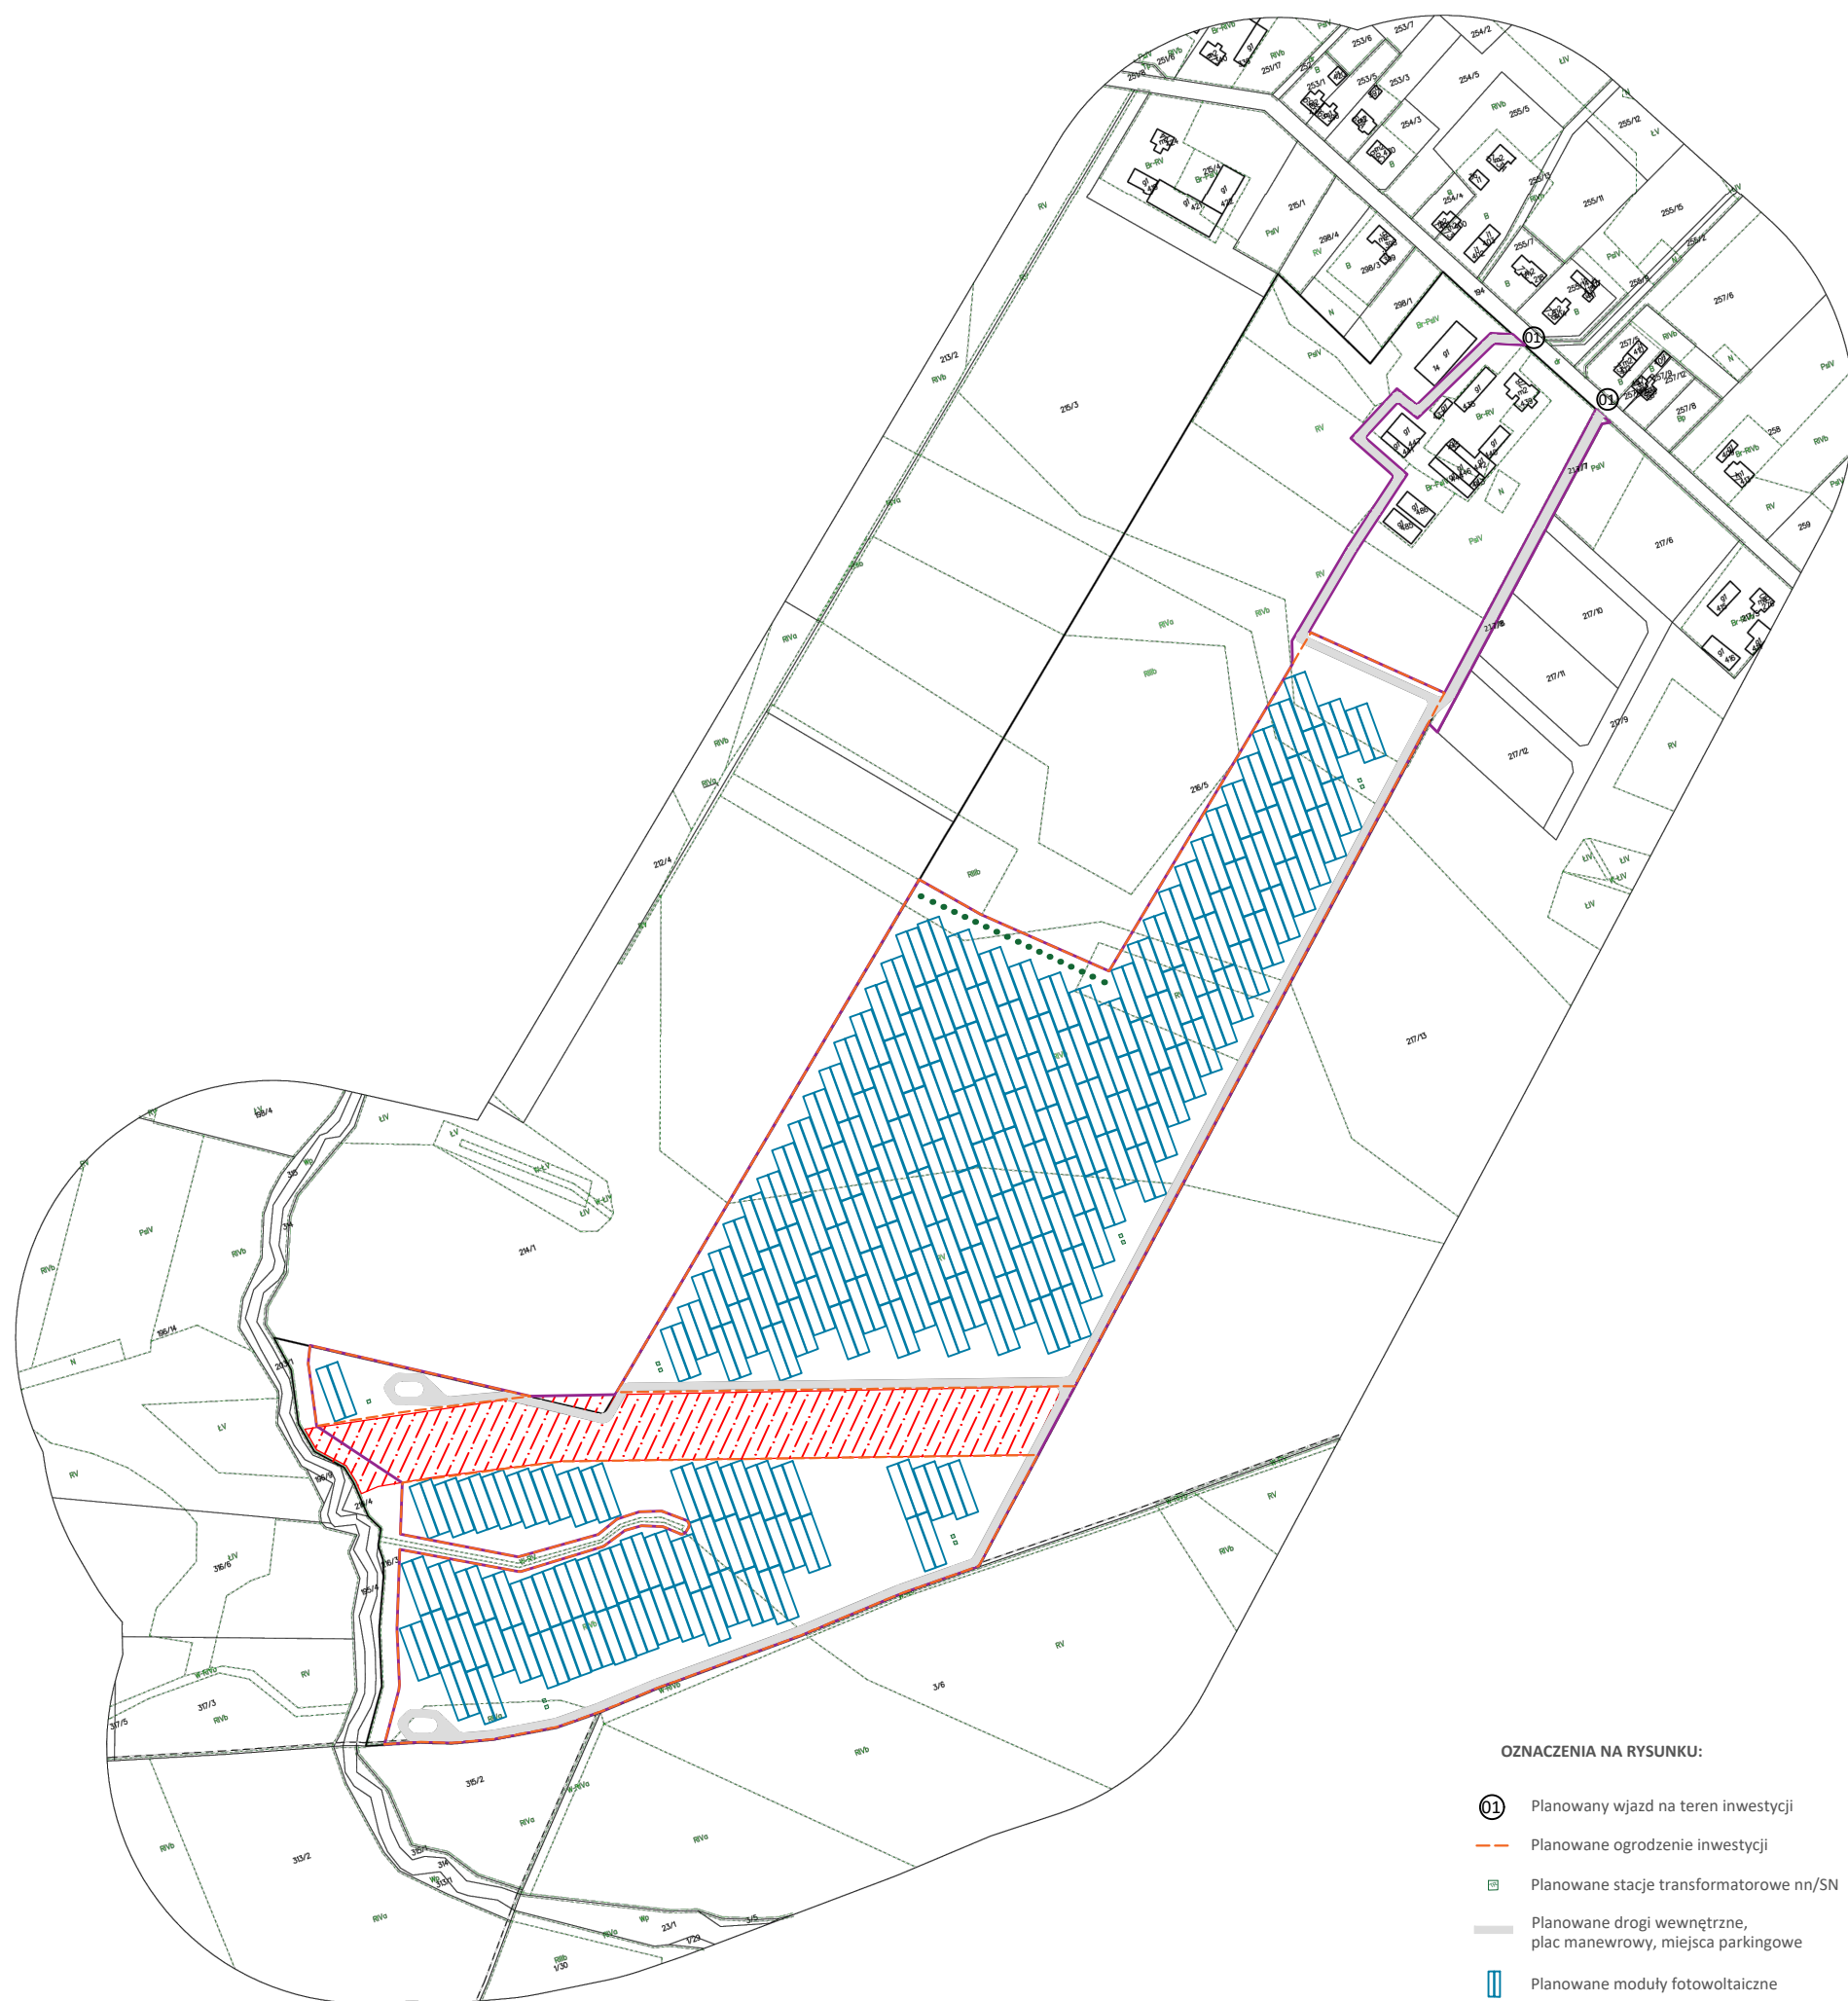

OZNACZENIA NA RYSUNKU:

- Planowany wjazd na teren inwestycji
- Planowane ogrodzenie inwestycji
- Planowane stacje transformatorowe nn/SN
- Planowane drogi wewnętrzne, plac manewrowy, miejsca parkingowe
- Planowane moduły fotowoltaiczne
- Strefa kontrolowana gazociągu
- Planowane nasadzenia zastępcze
- Granice terenu inwestycji

Przedstawiony układ infrastruktury ma charakter poglądowy, a docelowe wymiary i rozmieszczenie poszczególnych elementów mogą ulec zmianie.